


RZUT POZIOMU +/- 0,00  
skala 1:100

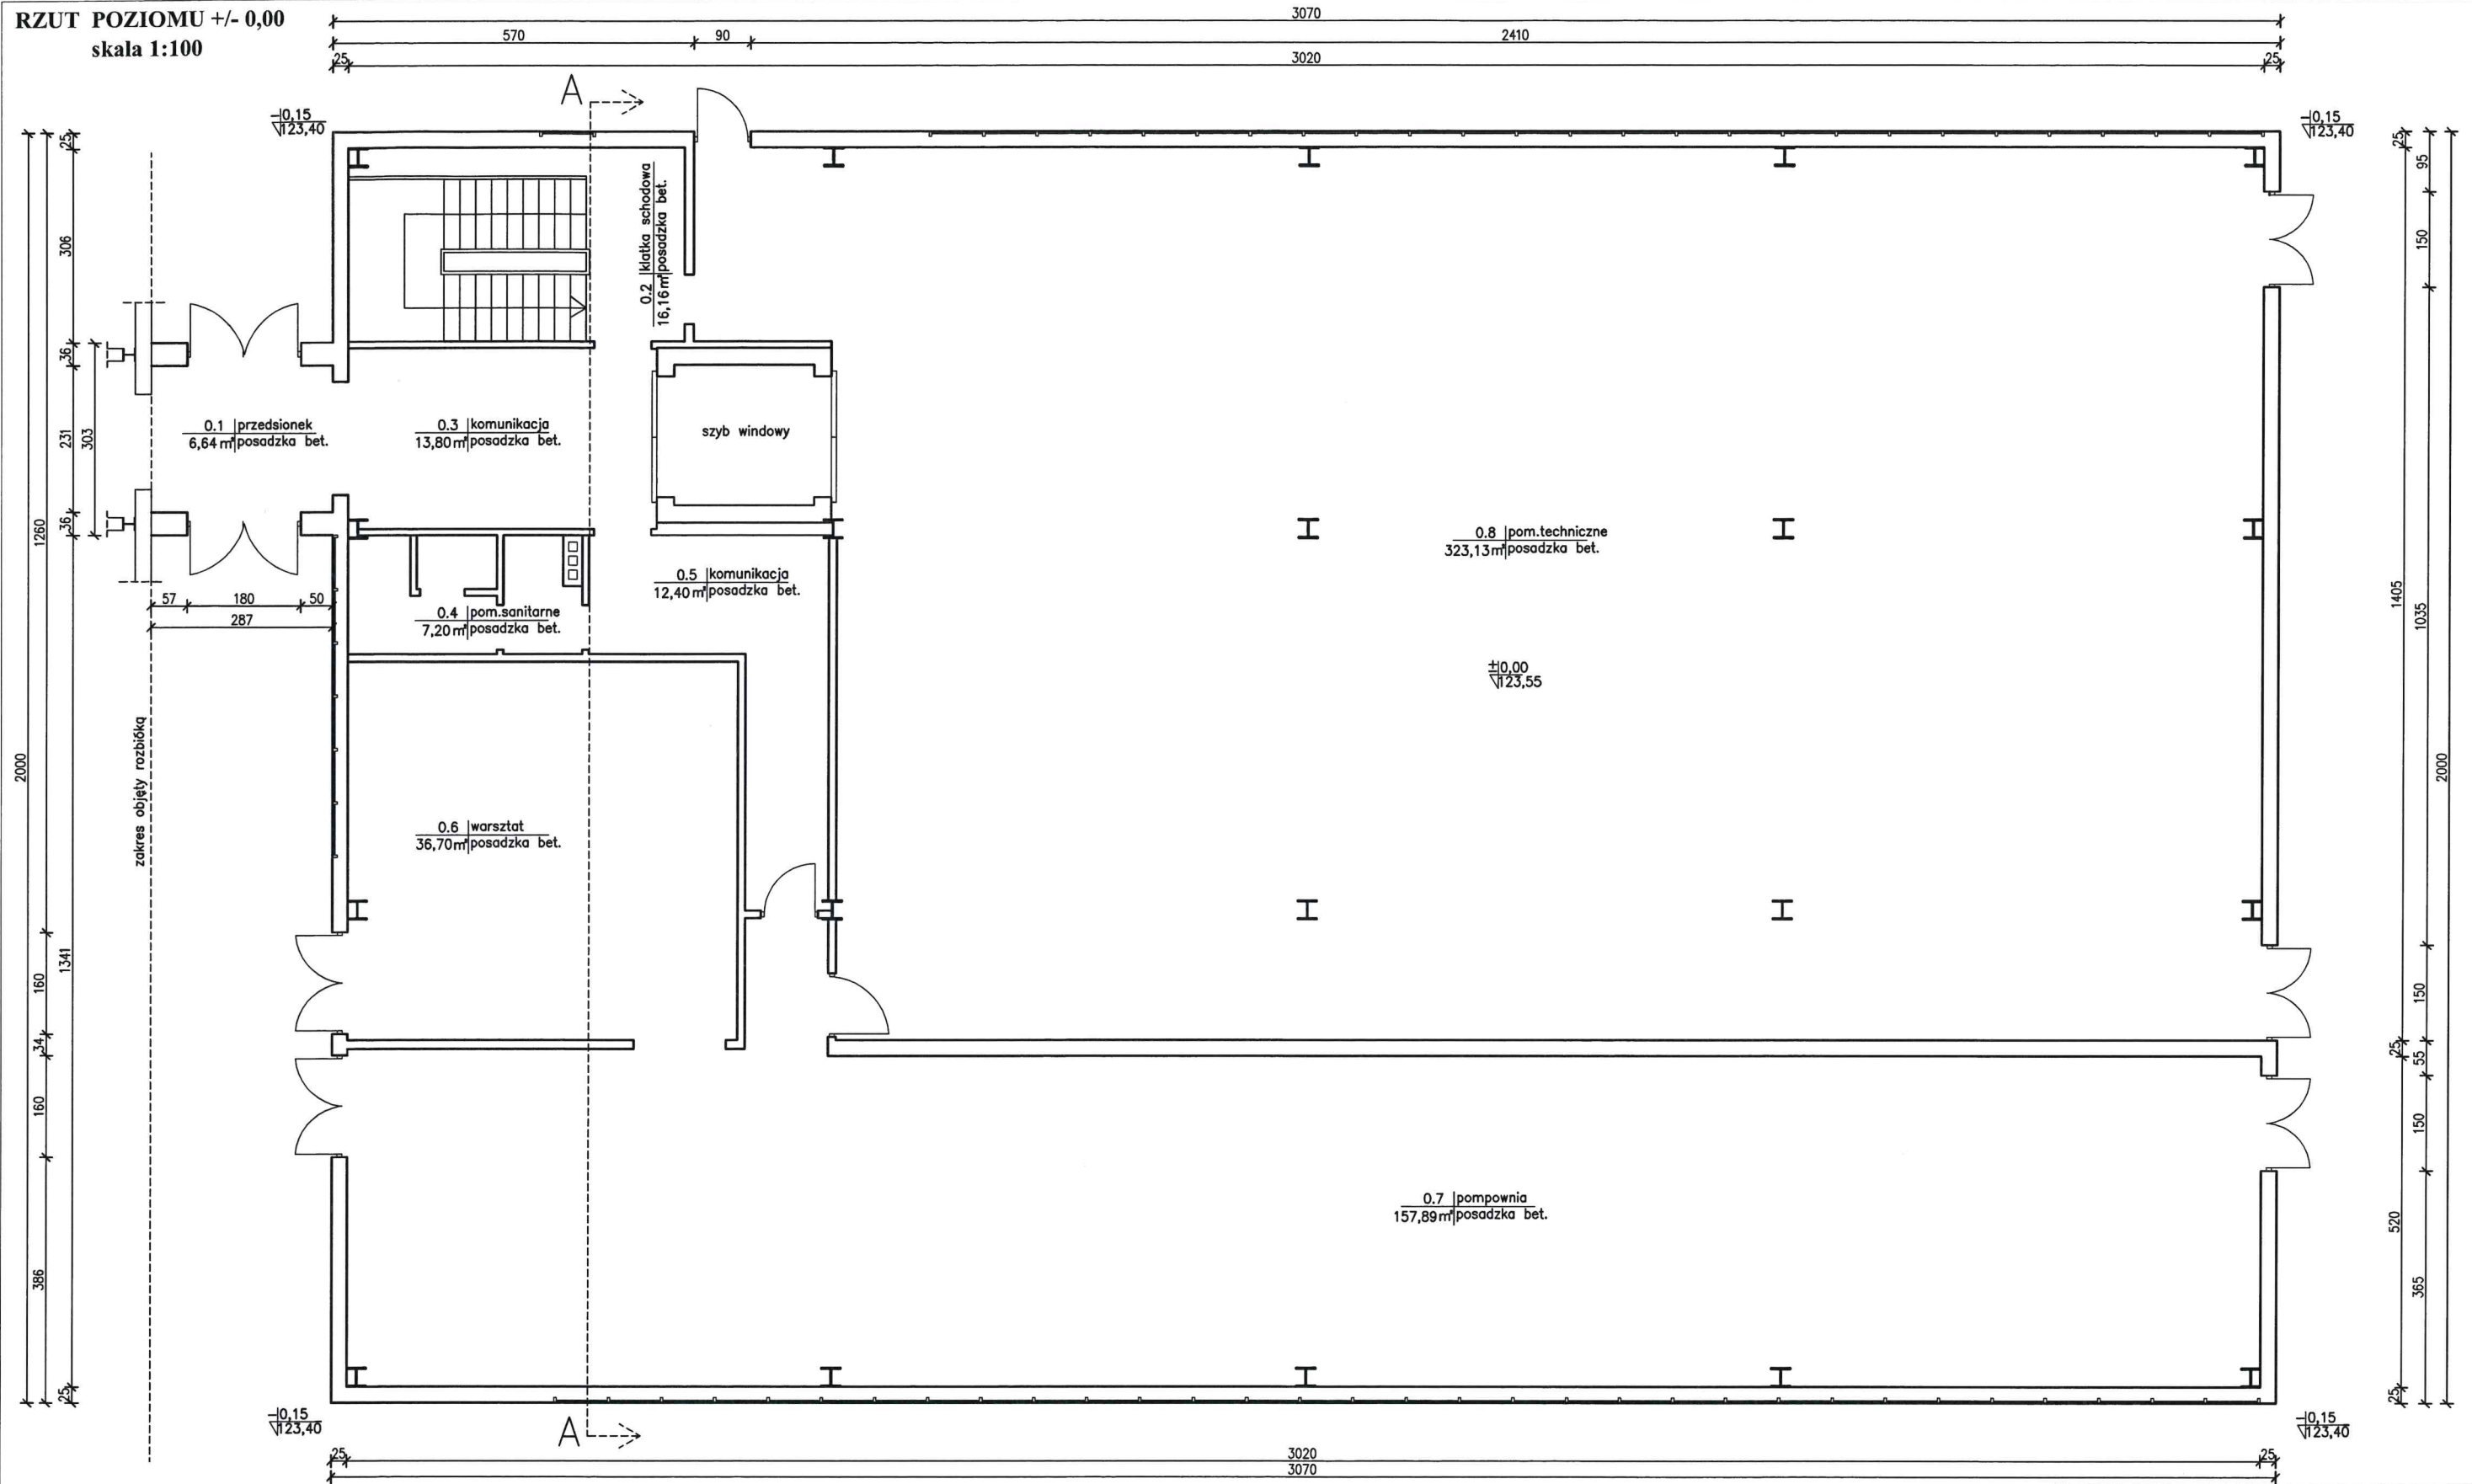

**UWAGA:**

W ramach wcześniej wykonanych robót w ww. obiekcie zostały zdemontowane urządzenia technologiczne takie jak: kotły wraz z armaturą, zasobniki wody, taśmociągi itp.

Pow. zabudowy:  $30,70 \text{ m} \times 20,00 \text{ m} + 2,87 \text{ m} \times 3,03 \text{ m} = 622,70 \text{ m}^2$

Kubatura:  $(30,70 \text{ m} \times 20,00 \text{ m} \times 15,74 \text{ m}) + (0,5 \text{ m} \times 20,00 \text{ m} \times 1,26 \text{ m} \times 30,70 \text{ m}) + (3,03 \text{ m} \times 2,87 \text{ m} \times 7,20 \text{ m}) = 10\,113,79 \text{ m}^3$

**POZIOM +/- 0,00 - zestawienie pomieszczeń**

Lp.	Pomieszczenie	Powierzchnia
0.1	Przedsiónek	6,64 m <sup>2</sup>
0.2	Klatka schodowa	16,16 m <sup>2</sup>
0.3	Komunikacja	13,80 m <sup>2</sup>
0.4	Pomieszczenie sanitarne	7,20 m <sup>2</sup>
0.5	Komunikacja	12,40 m <sup>2</sup>
0.6	Warsztat	36,70 m <sup>2</sup>
0.7	Pompownia	157,89 m <sup>2</sup>
0.8	Pomieszczenie techniczne	323,13 m <sup>2</sup>
		RAZEM: 573,92 m <sup>2</sup>

USŁUGI PROJEKTOWE - Jerzy Zawadzki 18-100 Łapy ul. Długa 10  
tel. 602 236 419 adres e-mail: jerzyszawadzki13@wp.pl

**OBIEKT:** nieużytkowany budynek produkcyjny (budynek główny kotłowni miejskiej)  
**ADRES:** 18-100 Łapy, ul. Żwirki i Wigury 65  
dz. nr ewid. 457/11 obr. geod. Nr 0002 Łapy II  
dz. nr ewid. 15/2, 16/3 obr. geod. Nr 0014 Łapy Szolajdy  
**TEMAT:** rozbiórka nieużytkowanego budynku produkcyjnego (budynek głównego kotłowni miejskiej)

**INWESTOR:** Przedsiębiorstwo Energetyki Ciepłej Sp. z o.o. w Łapach **SKALA:** 1:100

**NAZWA RYSUNKU:** rzut poziomu +/-0,00 **Nr rys.:** 2 **DATA:** 25.03.2021.

**PROJEKTANT:** mgr Inż. Jerzy Zawadzki upr. w specj. arch. i konstr. budowl. nr B1 / 370 / 85 **PODPIS:**