


RZUT POZIOMU + 13,20
skala 1:100

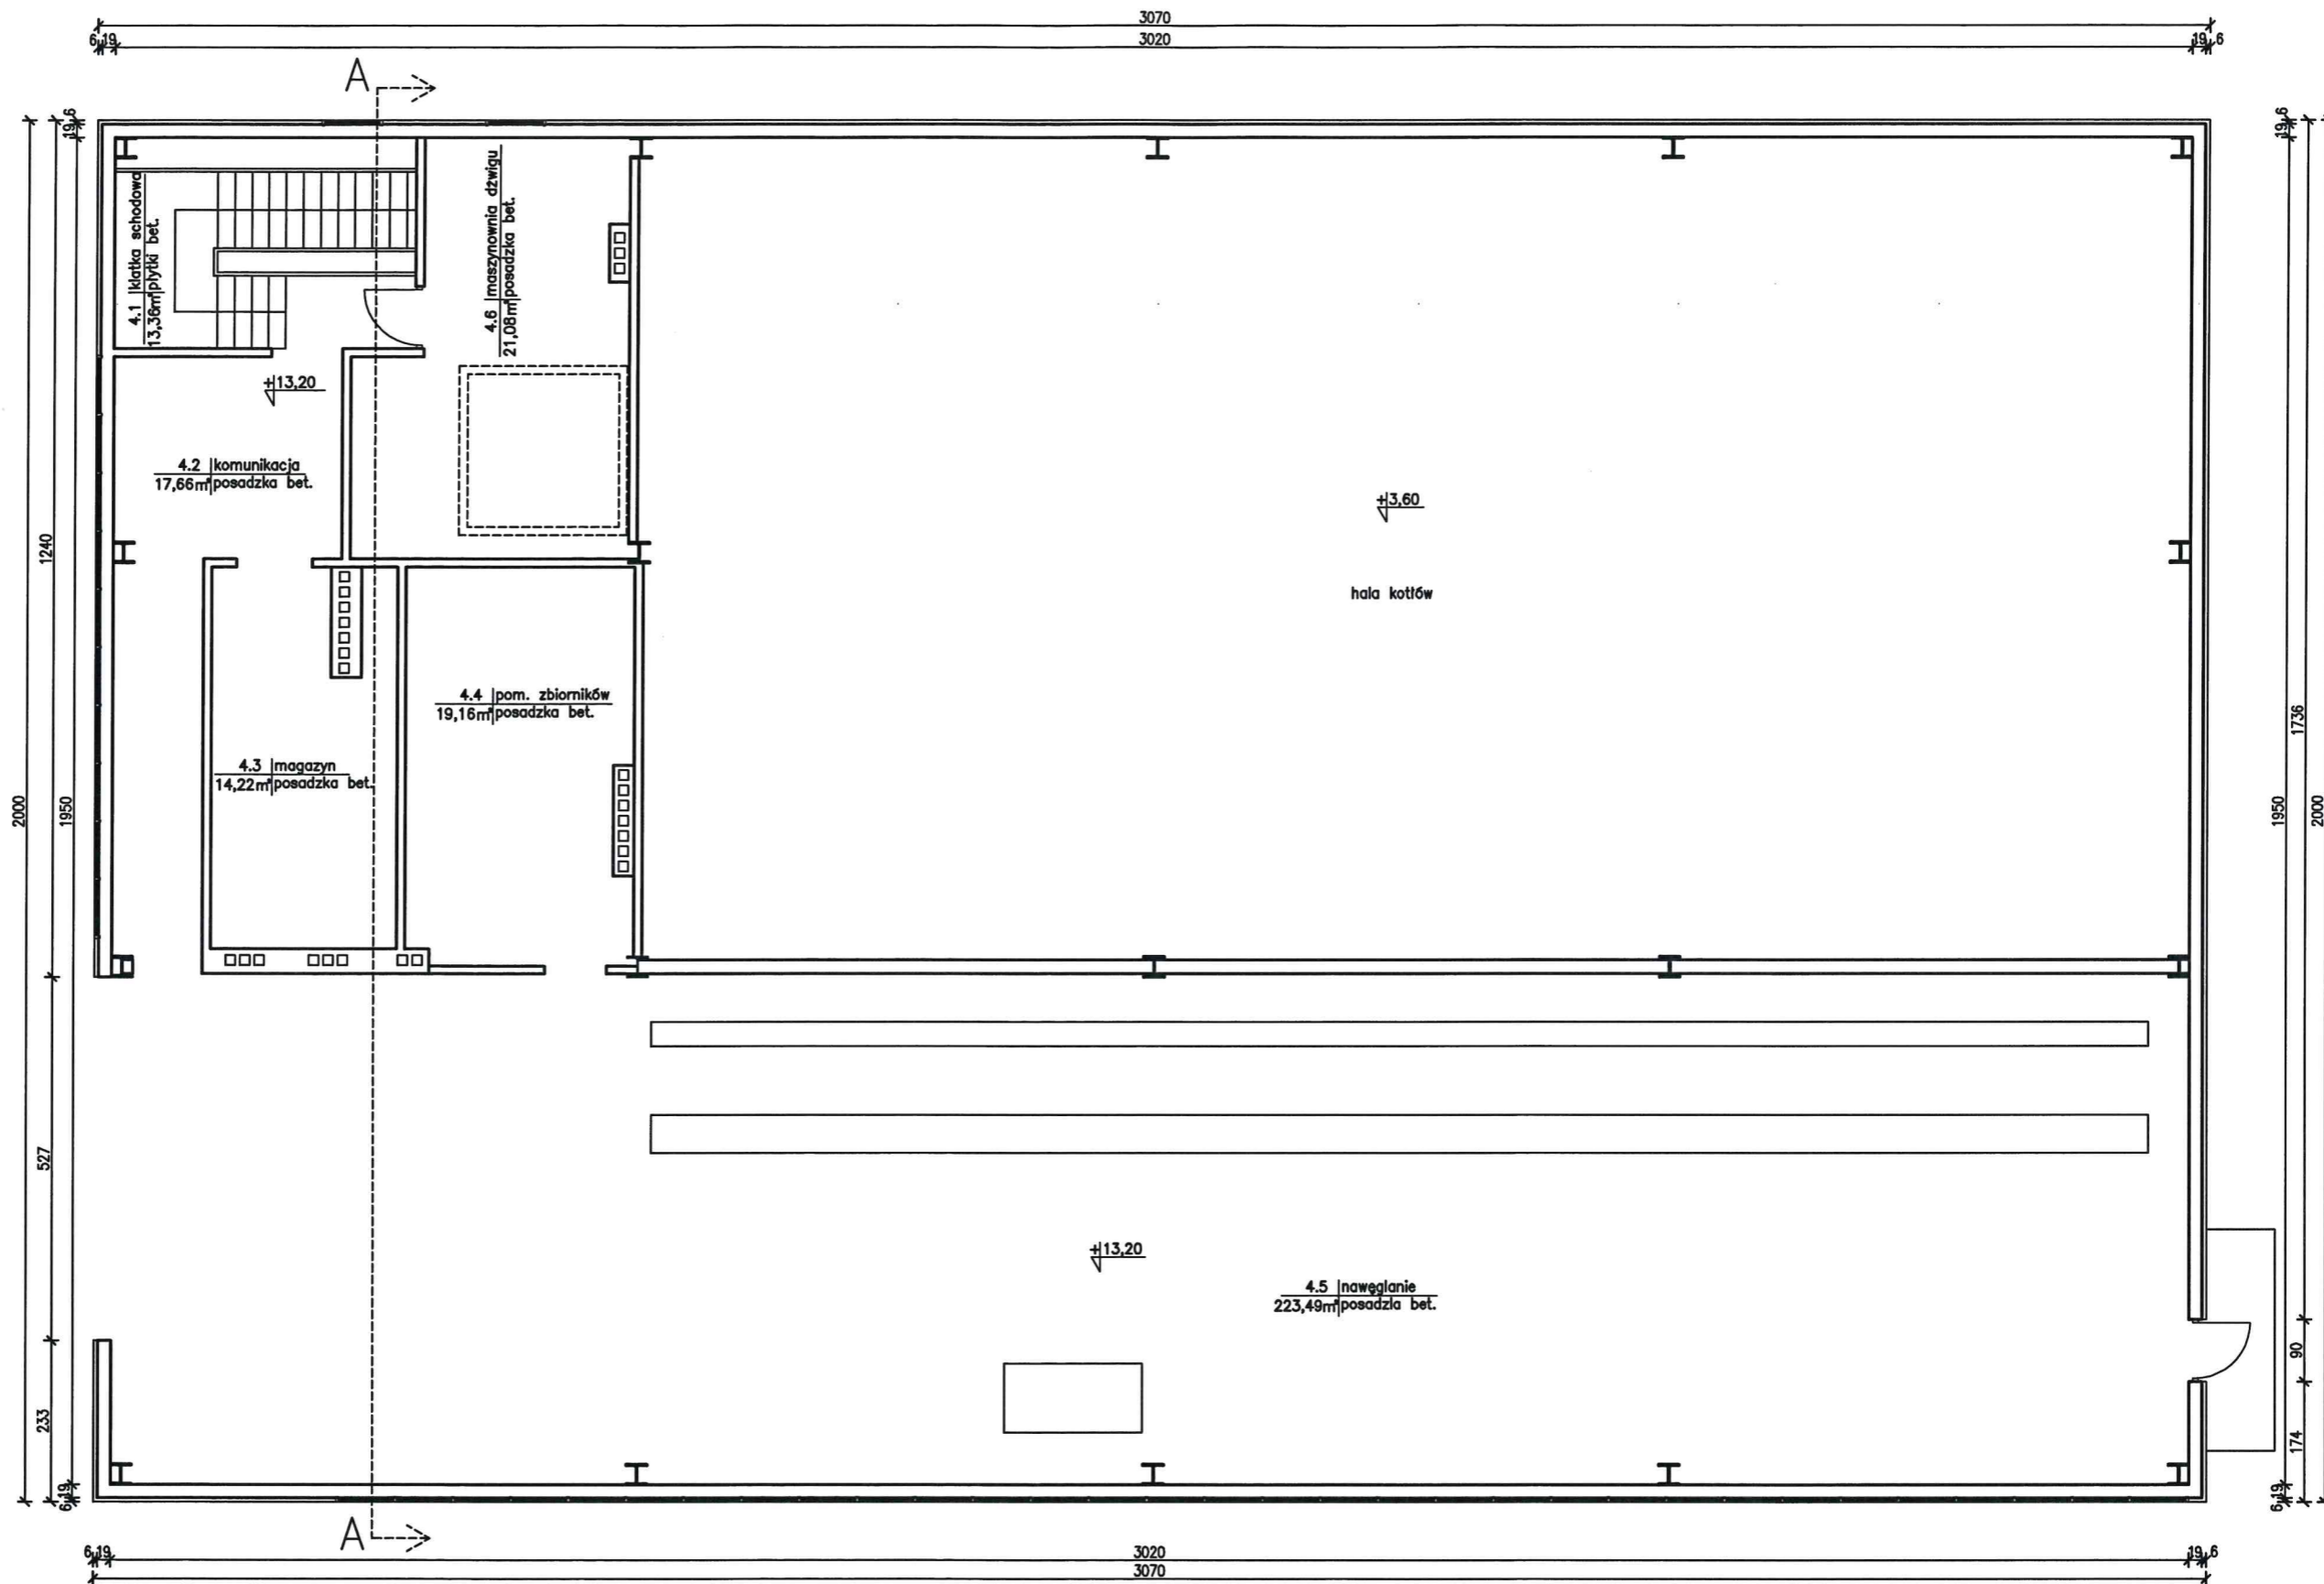

POZIOM + 13,20 - zestawienie pomieszczeń		
Lp.	Pomieszczenie	Powierzchnia
4.1	Klatka schodowa	13,36 m ²
4.2	Komunikacja	17,66 m ²
4.3	Magazyn	14,22 m ²
4.4	Pomieszczenie zbiorników	19,16 m ²
4.5	Nawęglanie	223,49 m ²
4.6	Maszynownia dźwigu	21,08 m ²
RAZEM:		308,97m ²

UWAGA:
W ramach wcześniej wykonanych robót w ww. obiekcie zostały zdemontowane urządzenia technologiczne takie jak: kotły wraz z armaturą, zasobniki wody, taśmociągi itp.

USŁUGI PROJEKTOWE - Jerzy Zawadzki 18-100 Łapy ul. Długa 10 tel. 602 236 419 adres e-mail: jeryzawadzki13@wp.pl		
OBIEKT: nieużytkowany budynek produkcyjny (budynek główny kotłowni miejskiej)		
ADRES: 18-100 Łapy, ul. Żwirki i Wigury 65 dz. nr ewid. 457/11 obr. geod. Nr 0002 Łapy II dz. nr ewid. 15/2, 16/3 obr. geod. Nr 0014 Łapy Szołajdy		
TEMAT: rozbiórka nieużytkowanego budynku produkcyjnego (budynek główny kotłowni miejskiej)		
INWESTOR : Przedsiębiorstwo Energetyki Ciepłej Sp. z o.o. w Łapach	SKALA	1:100
NAZWA RYSUNKU : rzut poziomu +13,20	Nr rys.	6
PROJEKTANT: mgr inż. Jerzy Zawadzki upr. w specj. arch. i konstr. budowl. nr BI / 370 / 85	DATA	25.03.2021.