


RZUT POZIOMU + 3,60
skala 1:100

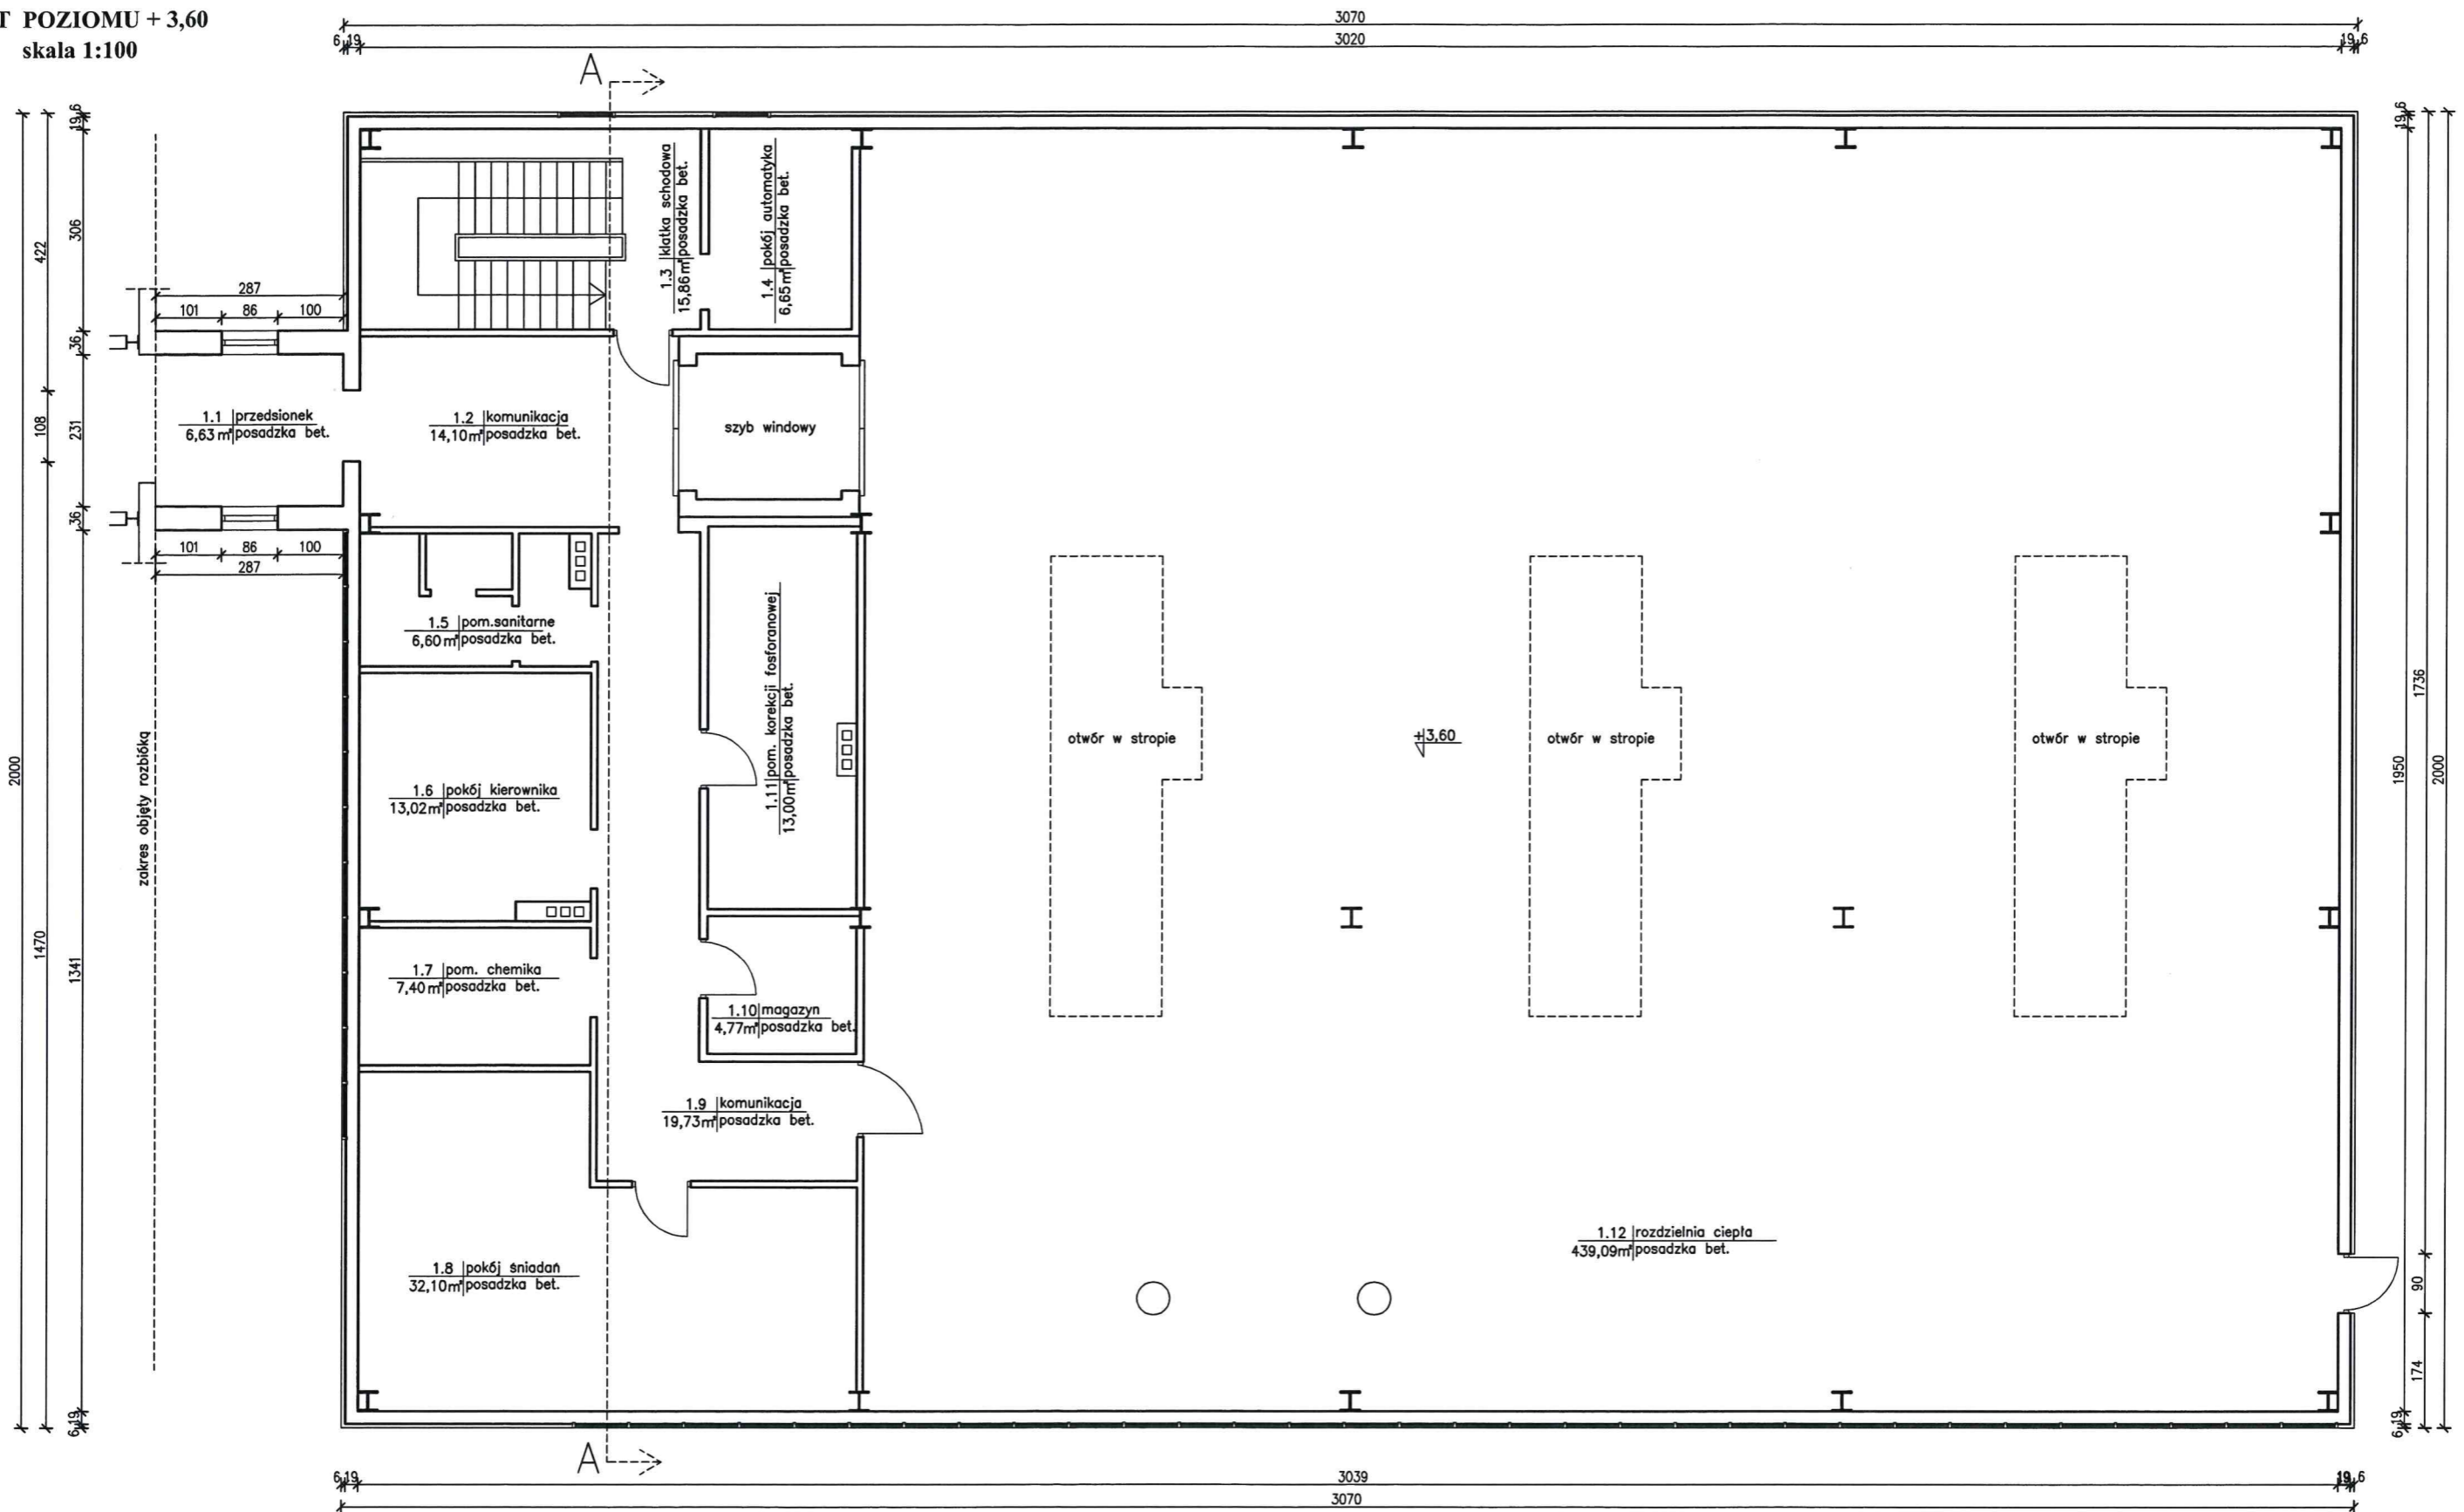

POZIOM + 3,60 - zestawienie pomieszczeń

Lp.	Pomieszczenie	Powierzchnia
1.1	Przedsionek	6,63 m ²
1.2	Komunikacja	14,10 m ²
1.3	Klatka schodowa	15,86 m ²
1.4	Pokój automatyka	6,65 m ²
1.5	Pomieszczenie sanitarne	6,60 m ²
1.6	Pokój kierownika	13,02 m ²
1.7	Pomieszczenie chemika	7,40 m ²
1.8	Pokój śniadań	32,10 m ²
1.9	Komunikacja	19,73 m ²
1.10	Magazyn	4,77 m ²
1.11	Pomieszczenie korekcji fosforanowej	13,00 m ²
1.12	Rozdzielnia ciepła	439,09 m ²
		RAZEM: 578,95 m²

USŁUGI PROJEKTOWE - Jerzy Zawadzki 18-100 Łapy ul. Długa 10
tel. 602 236 419 adres e-mail: jerzyzawadzki13@wp.pl

OBIEKT: nieużytkowany budynek produkcyjny (budynek główny kotłowni miejskiej)

ADRES: 18-100 Łapy, ul. Żwirki i Wigury 65
dz. nr ewid. 457/11 obr. geod. Nr 0002 Łapy II
dz. nr ewid. 15/2, 16/3 obr. geod. Nr 0014 Łapy Szolajdy

TEMAT: rozbiórka nieużytkowanego budynku produkcyjnego (budynek głównego kotłowni miejskiej)

INWESTOR : Przedsiębiorstwo Energetyki Ciepłej Sp. z o.o. w Łapach	SKALA 1:100
NAZWA RYSUNKU : rzut poziomu +3,60	Nr rys. 3
PROJEKTANT: mgr inż. Jerzy Zawadzki upr. w specj. arch. i konstr. budowl. nr BI / 370 / 85	DATA 25.03.2021.

UWAGA:
W ramach wcześniej wykonanych robót w ww. obiekcie zostały zdemontowane urządzenia technologiczne takie jak: kotły wraz z armaturą, zasobniki wody, taśmociągi itp.